


競技場・観客席概要

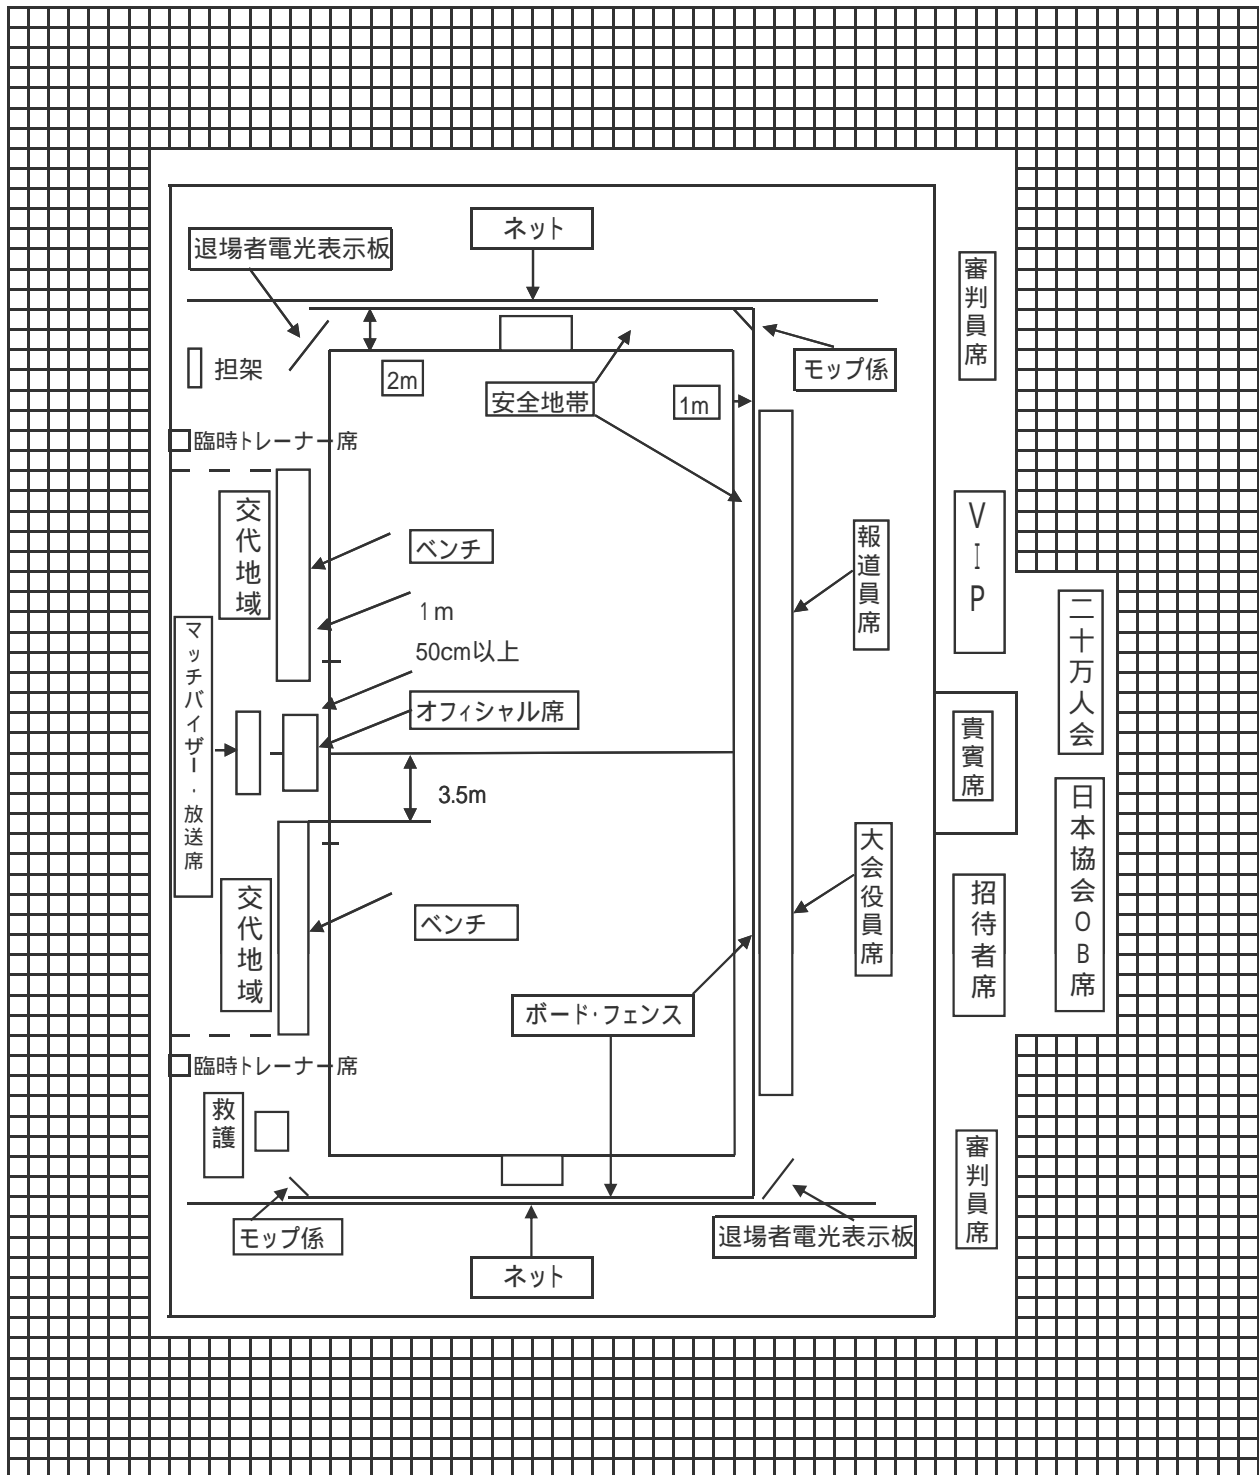

天井の高さ 7m以上

照度 800ルクス以上

年間を通して空調設備があることが望ましい

直射日光が目に入る場合を除いて、夏季は窓開放、カーテン開放が望ましい